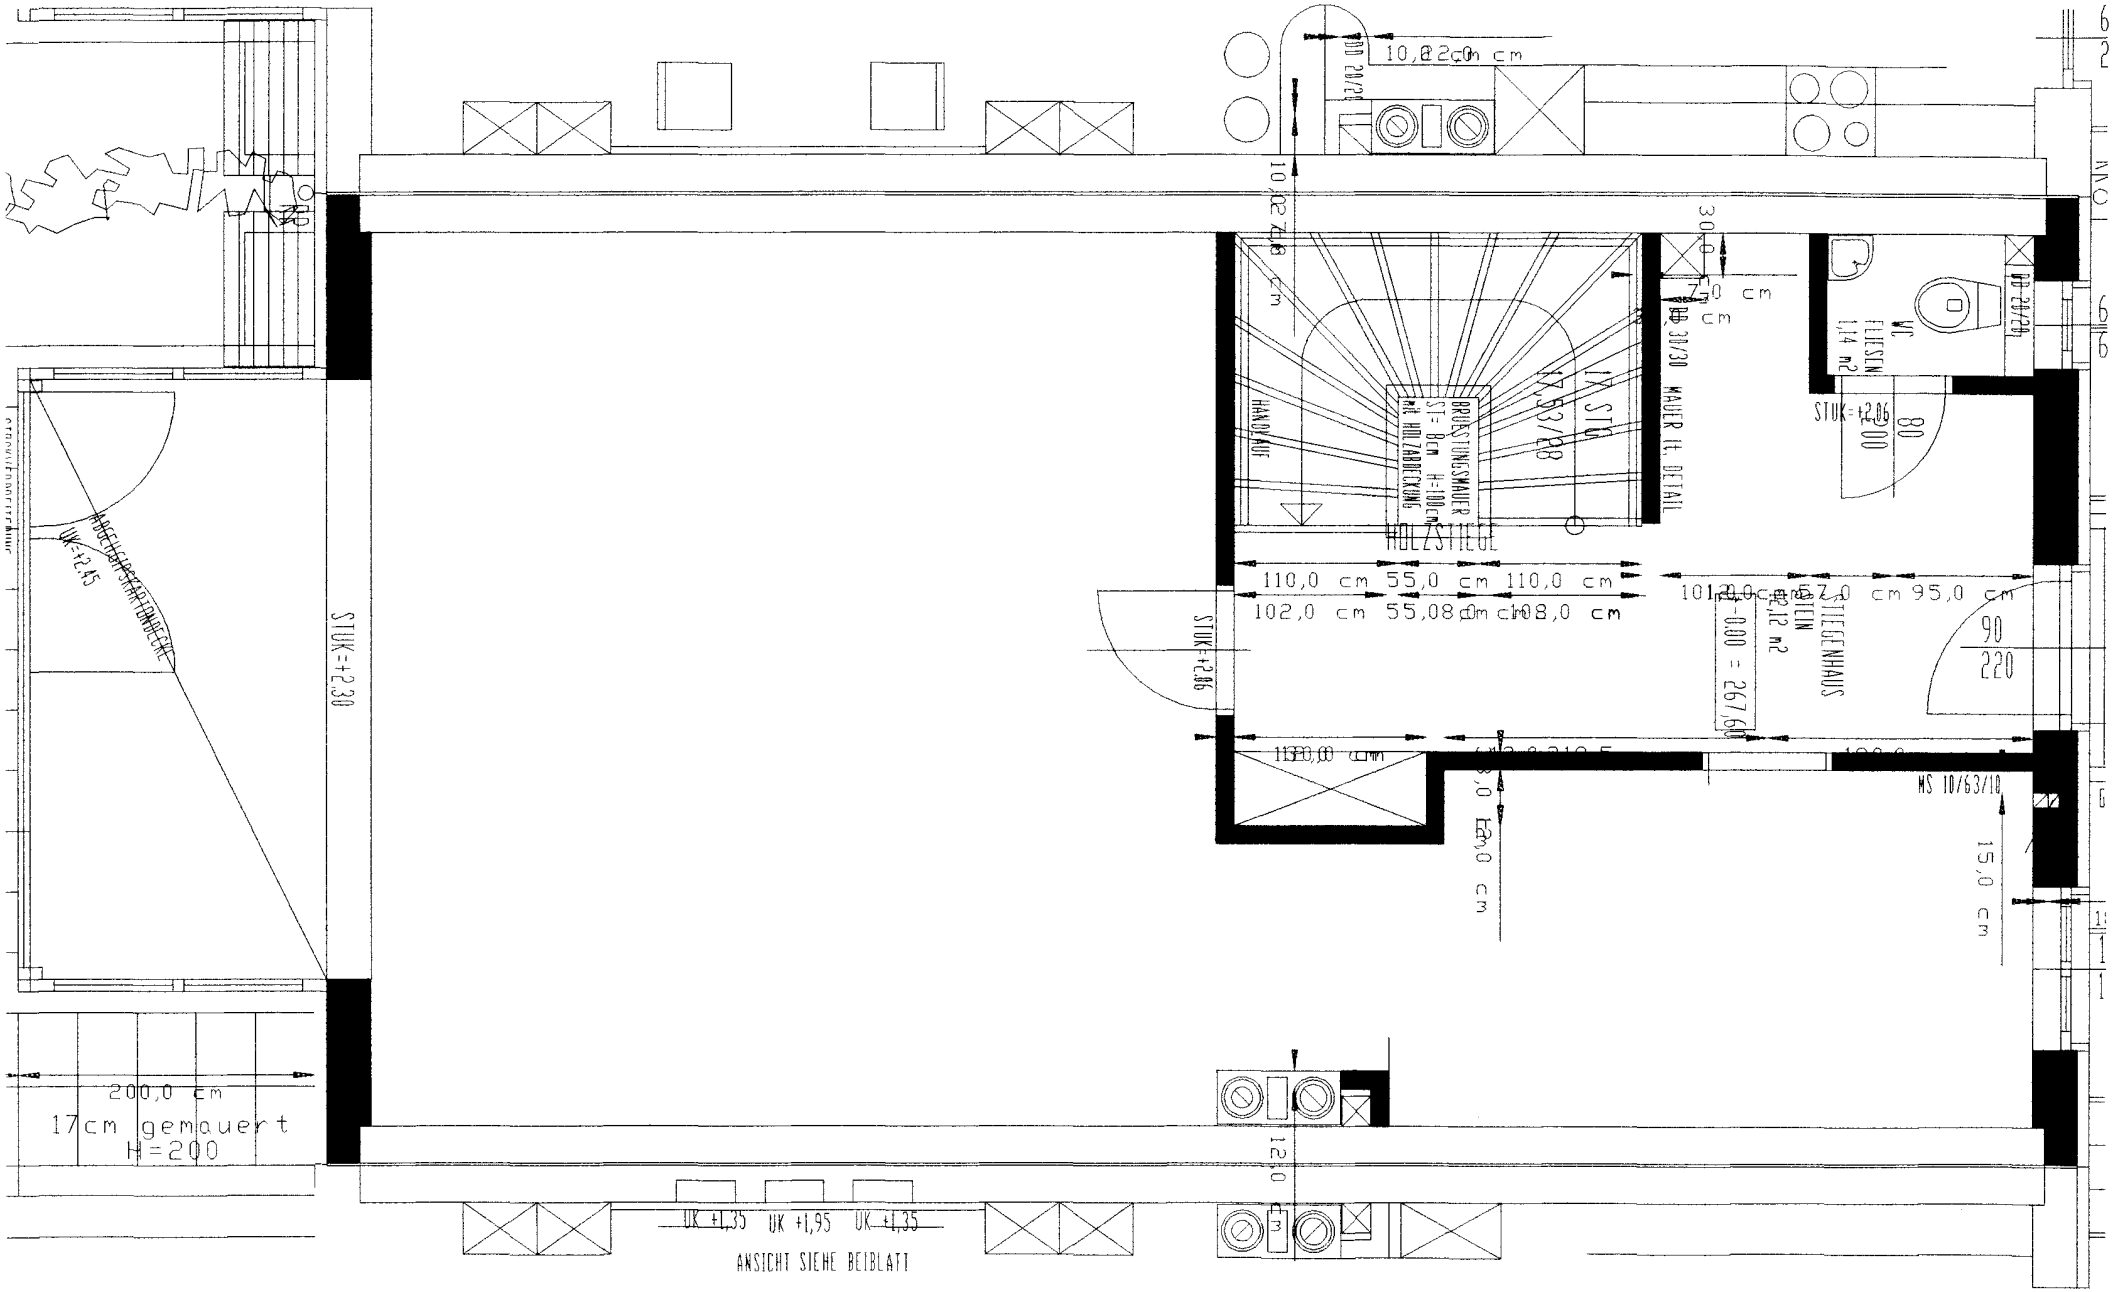
10,0 cm
10,02 cm
30,0 cm
70 cm
DD 30/30
MAUER LT. DETAIL
WC
FLIESEN
1,14 m2
DD 20/20
STUK=+2,06
80
200
1X STG
17/33/28
BRUESTUNGSMAUER
ST= 8cm H=100cm
MIT HOLZABDECKUNG
HANDLAUF
HOLZSTIEGE
110,0 cm 55,0 cm 110,0 cm
102,0 cm 55,08 cm 108,0 cm
STUK=+2,06
STIEGENHAUS
STEIN
2,12 m2
±0,00 = 267,60
95,0 cm
90
220
MS 10/63/10
15,0 cm
12,0
STUK=+2,30
UK=+2,45
200,0 cm
17cm gemauert
H=200
UK +1,35 UK +1,95 UK +1,35
ANSICHT SIEHE BEIBLATT