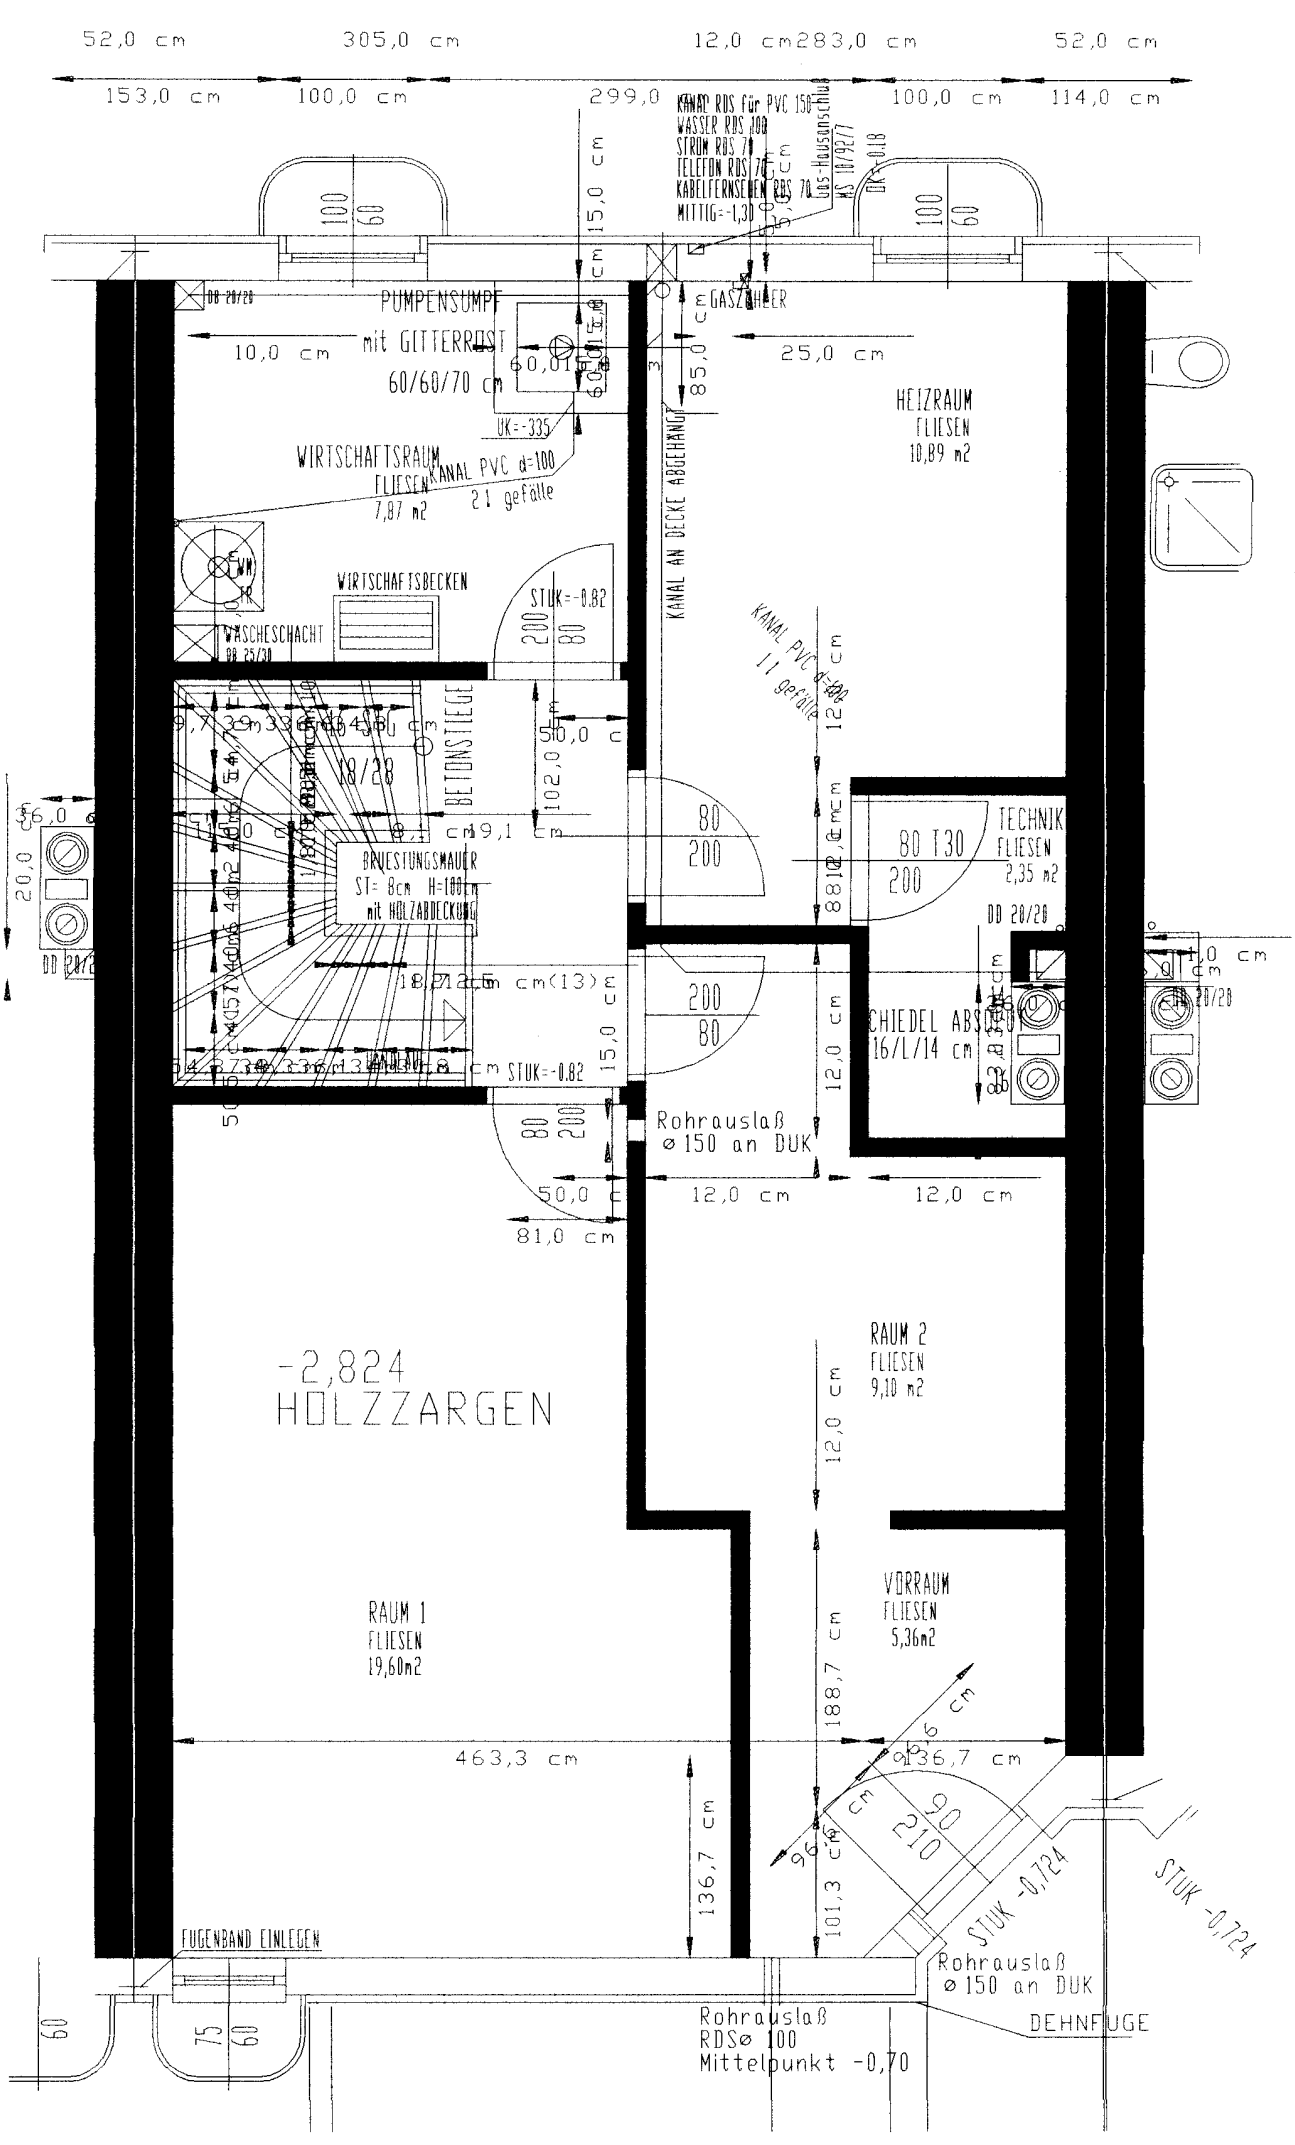

52,0 cm
305,0 cm
12,0 cm
283,0 cm
52,0 cm
153,0 cm
100,0 cm
299,0
100,0 cm
114,0 cm
KANAL RDS für PVC 150
WASSER RDS 100
STROM RDS 70
TELEFON RDS 70
KABELFERNSEHEN RDS 70
MITTIG=-1,30
Gas-Hausanschluß
MS 10/92/77
DK=-0,18
15,0 cm
PUMPENSUMPF
mit GITTERROST
60/60/70 cm
10,0 cm
25,0 cm
GASZÄHLER
85,0 cm
HEIZRAUM
FLIESEN
10,89 m2
UK=-335
WIRTSCHAFTSRAUM
FLIESEN
7,87 m2
KANAL PVC d=100
21 gefälle
KANAL AN DECKE ABGEHÄNGT
WIRTSCHAFTSBECKEN
WÄSCHESCHACHT
STUK=-0,82
KANAL PVC d=100
11 gefälle
BETONSTIEGE
18/28
50,0 cm
102,0 cm
19,1 cm
BRUESTUNGSMAUER
ST= 8cm H=100cm
mit HOLZABDECKUNG
TECHNIK
FLIESEN
2,35 m2
80 T30
200
DD 20/20
CHIEDEL ABSOLUT
16/L/14 cm
STUK=-0,82
Rohrauslaß
ø 150 an DUK
12,0 cm
12,0 cm
50,0 cm
81,0 cm
-2,824
HOLZZARGEN
RAUM 2
FLIESEN
9,10 m2
RAUM 1
FLIESEN
19,60m2
VORRAUM
FLIESEN
5,36m2
188,7 cm
463,3 cm
136,7 cm
136,7 cm
101,3 cm
96,6 cm
90
210
STUK -0,724
STUK -0,724
FUGENBAND EINLEGEN
Rohrauslaß
ø 150 an DUK
DEHNFUGE
Rohrauslaß
RDSø 100
Mittelpunkt -0,70